


PIĘTRO II		
M9		
4.1.	KOMUNIKACJA	13,57 m ²
4.2.	WC	01,99 m ²
4.3.	GARDEROBA	09,15 m ²
4.4.	POKÓJ DZIENNY	34,83 m ²
4.5.	KUCHNIA	14,50 m ²
4.6.	POKÓJ	11,39 m ²
4.7.	ANEKS KUCHENNY	03,28 m ²
4.8.	ŁAZIENKA	10,80 m ²
4.9.	SYPIALNIA	10,82 m ²
		110,33 m²
M10		
4.10.	KOMUNIKACJA	06,84 m ²
4.11.	ŁAZIENKA	06,58 m ²
4.12.	POKÓJ DZIENNY, ANEKS	29,19 m ²
4.13.	POKÓJ 1	11,31 m ²
4.14.	POKÓJ 2	11,17 m ²
		65,09 m²
M11		
4.15.	KOMUNIKACJA	03,56 m ²
4.16.	ŁAZIENKA	04,47 m ²
4.17.	POKÓJ DZIENNY, ANEKS	16,79 m ²
4.18.	POKÓJ	11,22 m ²
		36,22 m²

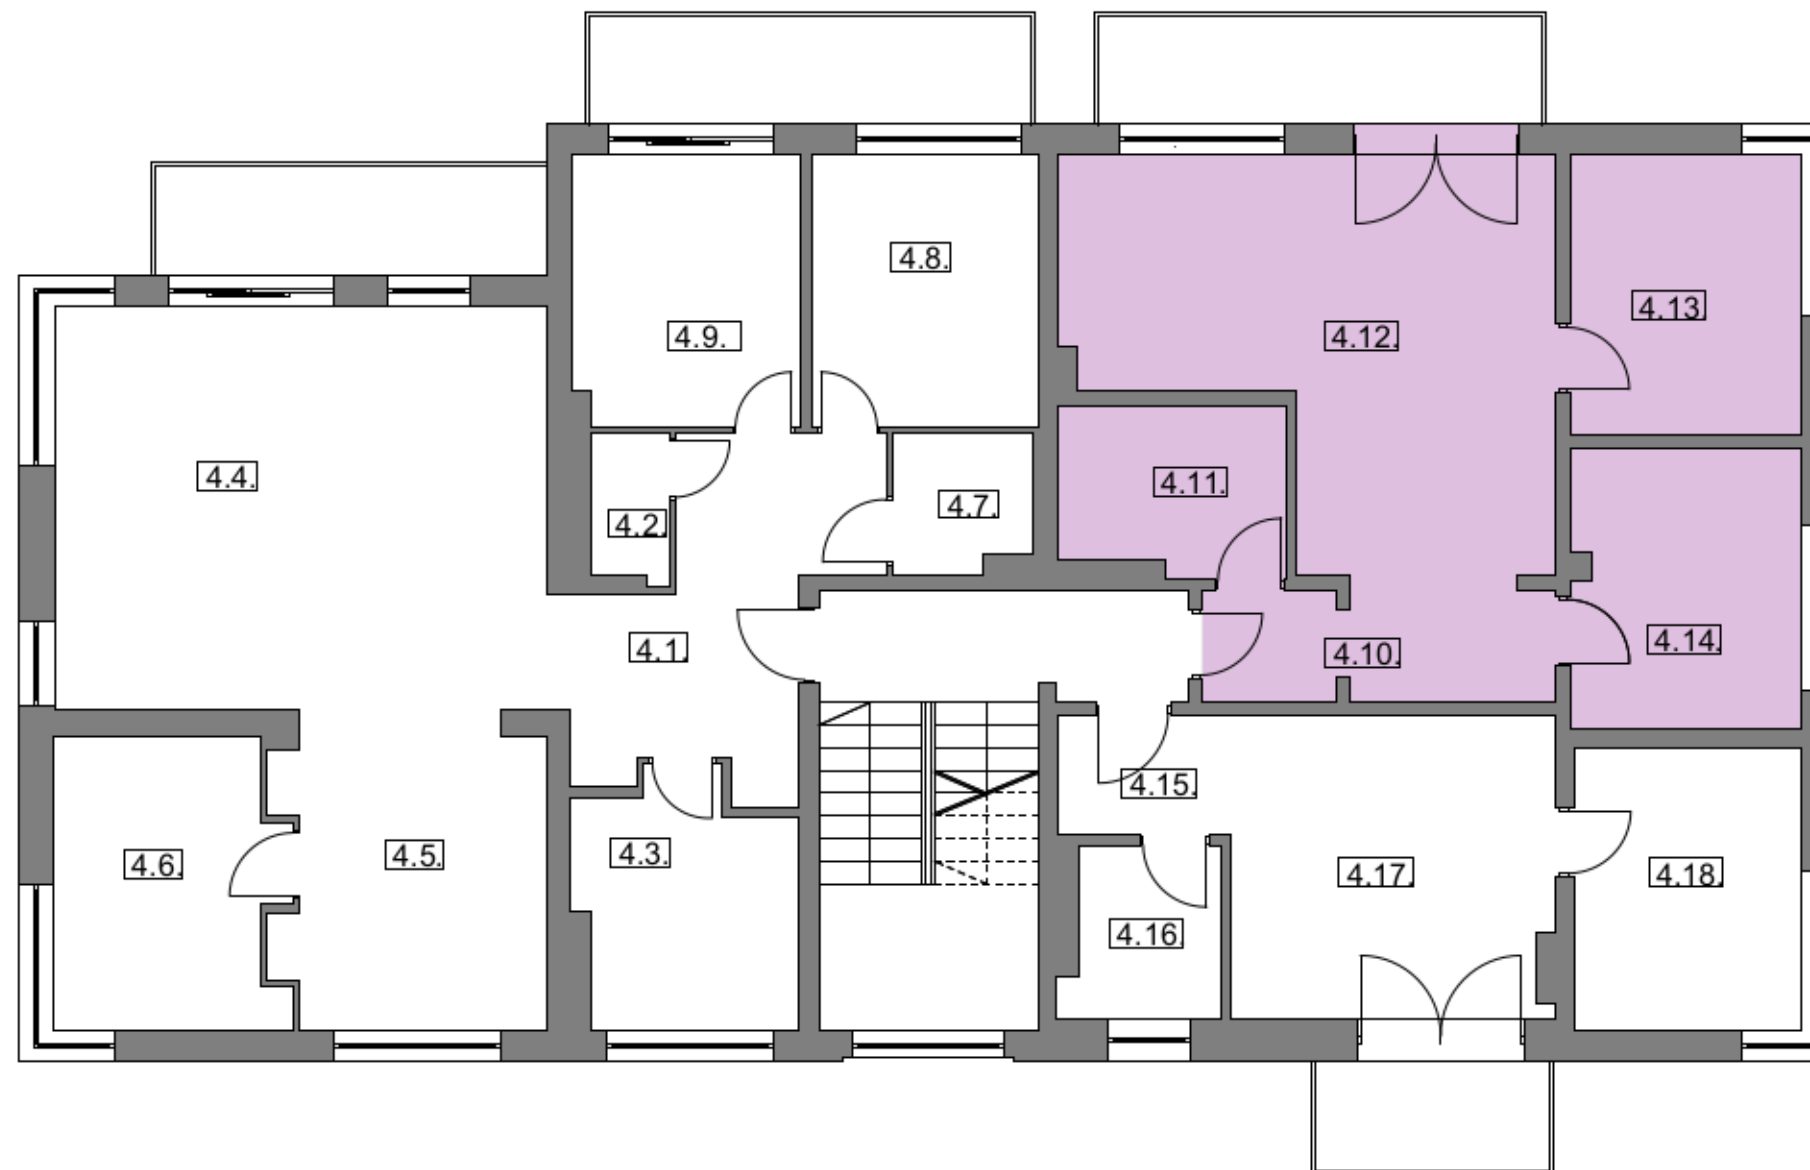

TEMAT: INWENTARYZACJA ARCH. BUD. BUDYNKU MIESZKALNEGO, WIELORODZINNEGO		
Lokalizacja: Katowice ul. Fabryczna 9 działka nr 60/4, 62/3, k.m. 85, obręb 0003	WYKONAŁ: mgr inż. Jacek Buszman nr uprawnień: 707/82, wydane przez: PREZYDENTA MIASTA KATOWICE	SKALA 1:100 Nr rys. 10
PAŹDZIERNIK 2016r.		