


PARTER		
M1		
2.1.	KOMUNIKACJA	10.98 m ²
2.2.	POM. GOSPODARCZE	01.66 m ²
2.3.	ŁAZIENKA	08.55 m ²
2.4.	POKÓJ DZIENNY, ANEKS	30.92 m ²
2.5.	POKÓJ 1	13.45 m ²
2.6.	POKÓJ 2	12.19 m ²
		77.75 m²
M2		
2.7.	KOMUNIKACJA	03.59 m ²
2.8.	ŁAZIENKA	03.74 m ²
2.9.	POKÓJ 1	09.39 m ²
2.10.	POKÓJ DZIENNY, ANEKS	17.15 m ²
		33.87 m²
M3		
2.11.	KOMUNIKACJA	06.96 m ²
2.12.	ŁAZIENKA	06.00 m ²
2.13.	POKÓJ DZIENNY, ANEKS	29.22 m ²
2.14.	POKÓJ 1	11.45 m ²
2.15.	POKÓJ 2	11.72 m ²
		65.35 m²
M4		
2.16.	KOMUNIKACJA	03.60 m ²
2.17.	ŁAZIENKA	04.82 m ²
2.18.	POKÓJ DZIENNY, ANEKS	17.78 m ²
2.19.	POKÓJ 1	11.72 m ²
		37.92 m²

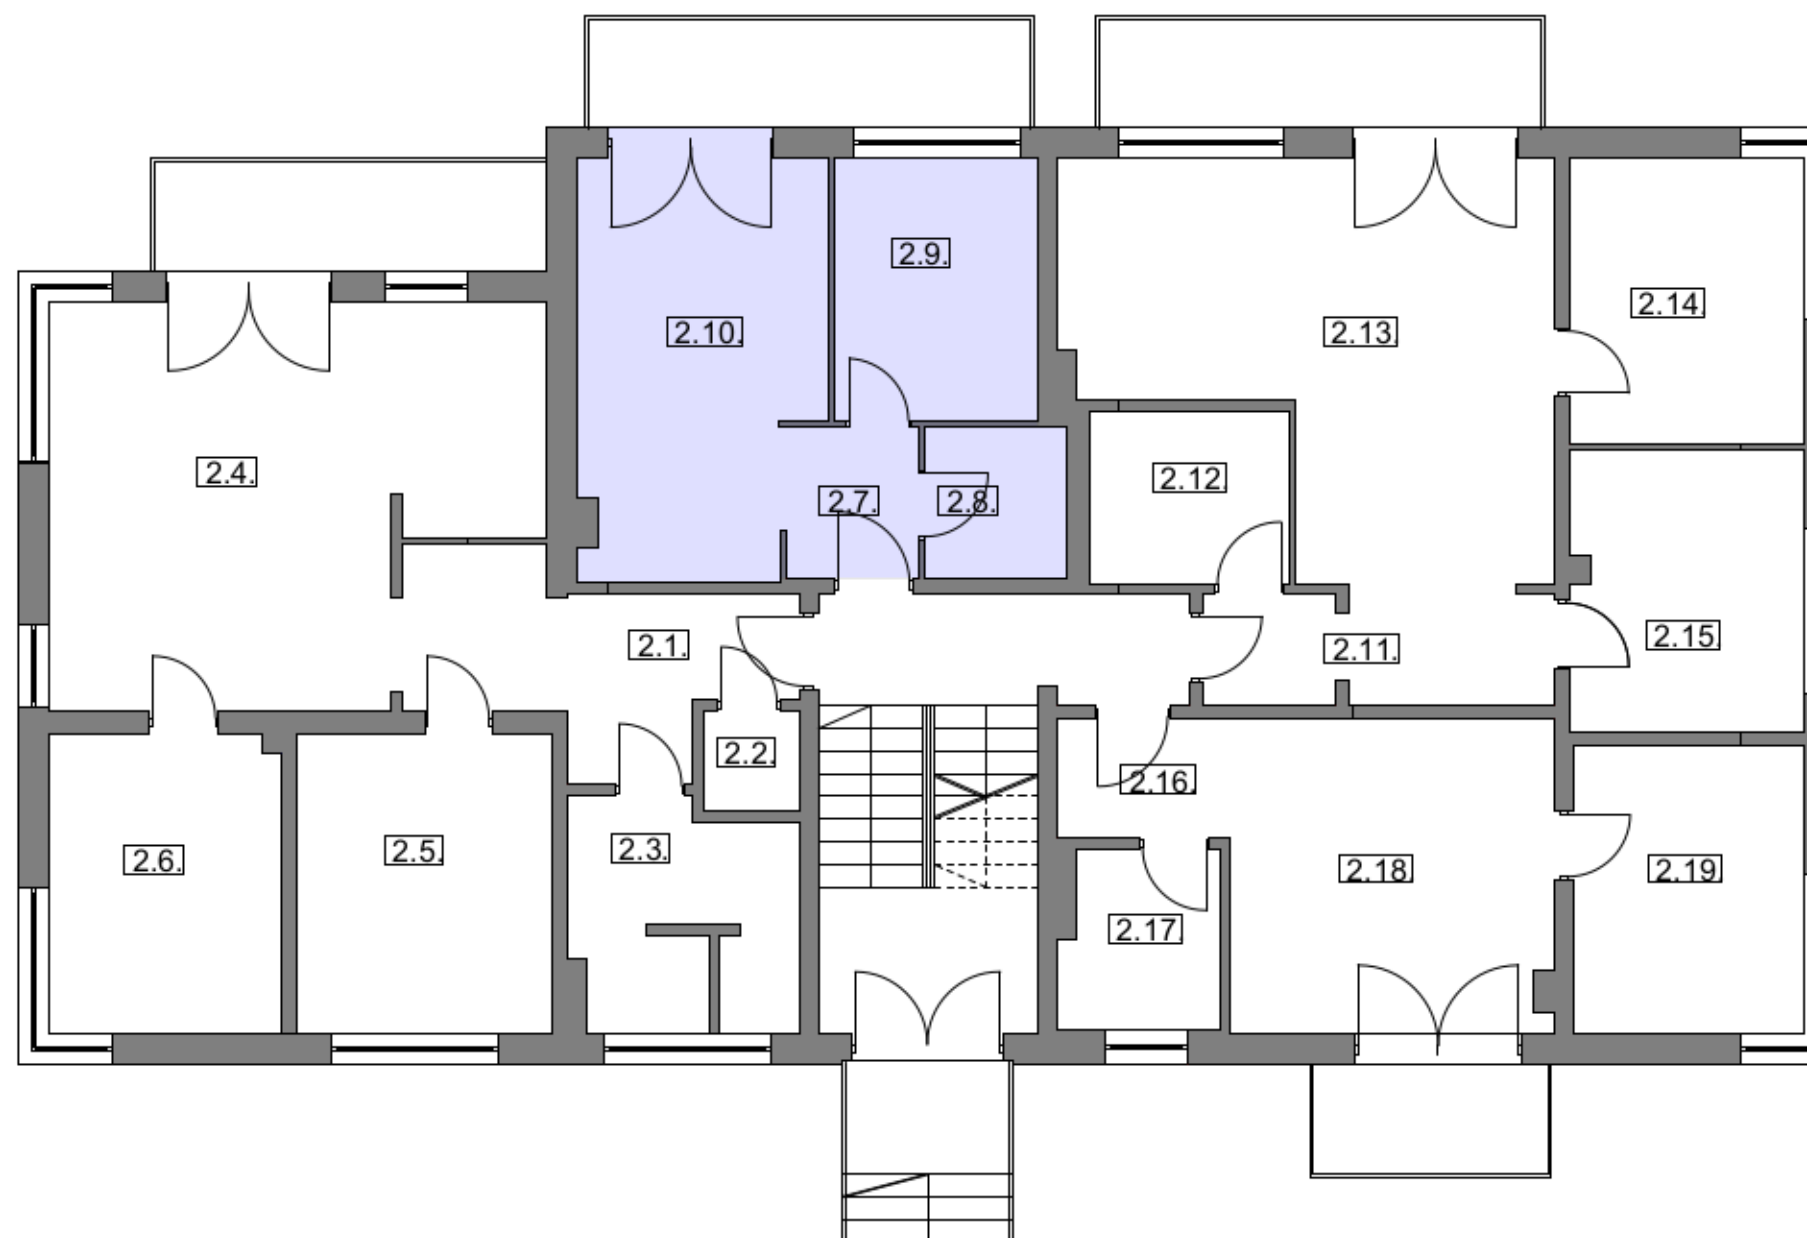

**TEMAT: INWENTARYZACJA ARCH. BUD.
BUDYNKU MIESZKALNEGO, WIELORODZINNEGO**

Lokalizacja: Katowice
ul. Fabryczna 9
działka nr 60/4, 62/3, k.m. 85, obręb 0003

WYKONAŁ:
mgr inż. Jacek Buszman
nr uprawnień: 707/82, wydane przez:
PREZYDENTA MIASTA KATOWICE

SKALA 1:100

Nr rys.

02

PAŹDZIERNIK 2016r.