


PARTER		
<b>M1</b>		
2.1.	KOMUNIKACJA	10.98 m <sup>2</sup>
2.2.	POM. GOSPODARCZE	01.66 m <sup>2</sup>
2.3.	ŁAZIENKA	08.55 m <sup>2</sup>
2.4.	POKÓJ DZIENNY, ANEKS	30.92 m <sup>2</sup>
2.5.	POKÓJ 1	13.45 m <sup>2</sup>
2.6.	POKÓJ 2	12.19 m <sup>2</sup>
		<b>77.75 m<sup>2</sup></b>
<b>M2</b>		
2.7.	KOMUNIKACJA	03.59 m <sup>2</sup>
2.8.	ŁAZIENKA	03.74 m <sup>2</sup>
2.9.	POKÓJ 1	09.39 m <sup>2</sup>
2.10.	POKÓJ DZIENNY, ANEKS	17.15 m <sup>2</sup>
		<b>33.87 m<sup>2</sup></b>
<b>M3</b>		
2.11.	KOMUNIKACJA	06.96 m <sup>2</sup>
2.12.	ŁAZIENKA	06.00 m <sup>2</sup>
2.13.	POKÓJ DZIENNY, ANEKS	29.22 m <sup>2</sup>
2.14.	POKÓJ 1	11.45 m <sup>2</sup>
2.15.	POKÓJ 2	11.72 m <sup>2</sup>
		<b>65.35 m<sup>2</sup></b>
<b>M4</b>		
2.16.	KOMUNIKACJA	03.60 m <sup>2</sup>
2.17.	ŁAZIENKA	04.82 m <sup>2</sup>
2.18.	POKÓJ DZIENNY, ANEKS	17.78 m <sup>2</sup>
2.19.	POKÓJ 1	11.72 m <sup>2</sup>
		<b>37.92 m<sup>2</sup></b>

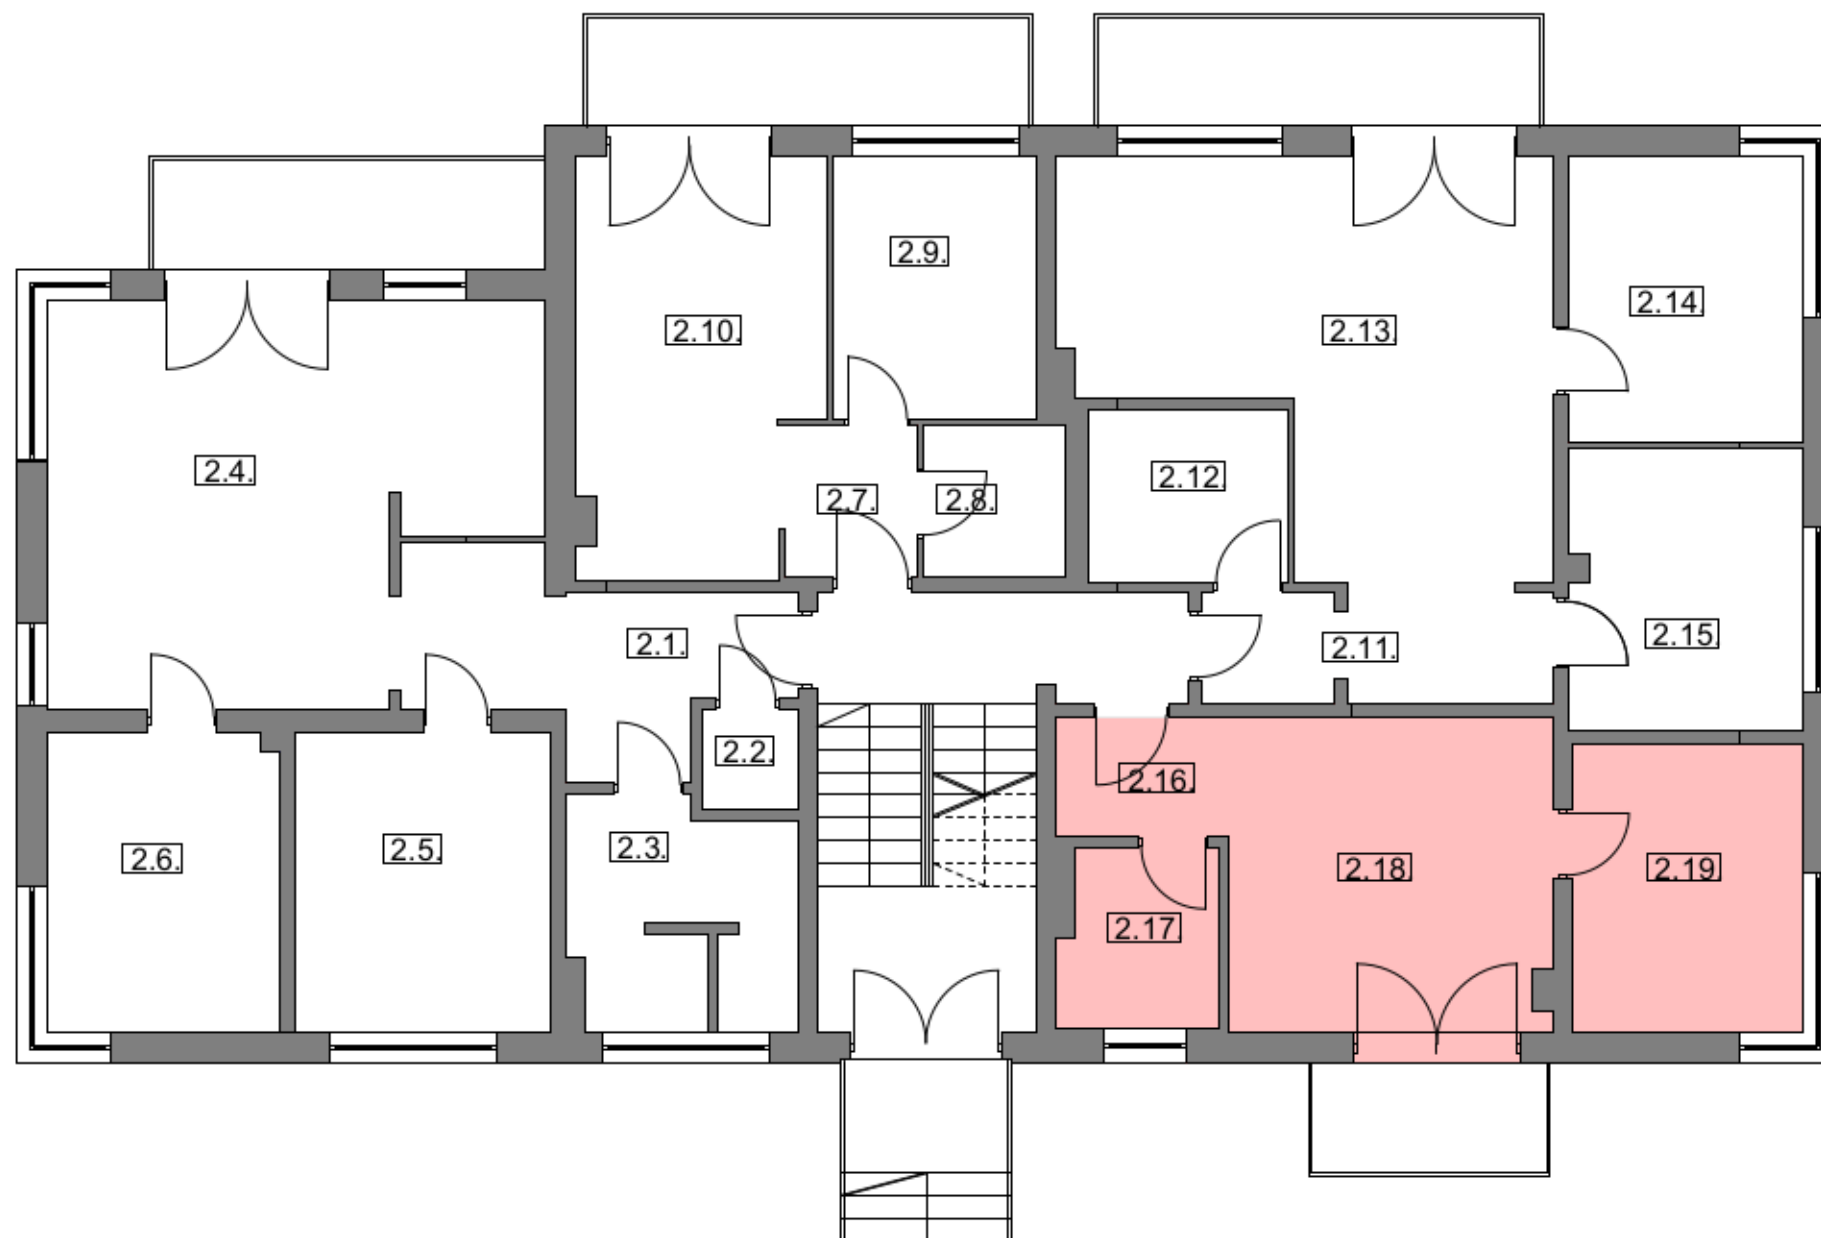

**TEMAT: INWENTARYZACJA ARCH. BUD.  
BUDYNKU MIESZKALNEGO, WIELORODZINNEGO**

Lokalizacja: Katowice  
ul. Fabryczna 9  
działka nr 60/4, 62/3, k.m. 85, obręb 0003

WYKONAŁ:  
mgr inż. Jacek Buszman  
nr uprawnień: 707/82, wydane przez:  
PREZYDENTA MIASTA KATOWICE

SKALA 1:100

Nr rys.

**04**

PAŹDZIERNIK 2016r.