


PIĘTRO I		
<b>M5</b>		
3.1.	KOMUNIKACJA	10,98 m <sup>2</sup>
3.2.	POM. GOSPODARCZE	01,66 m <sup>2</sup>
3.3.	ŁAZIENKA	08,55 m <sup>2</sup>
3.4.	POKÓJ DZIENNY, ANEKS	30,92 m <sup>2</sup>
3.5.	POKÓJ 1	13,45 m <sup>2</sup>
3.6.	POKÓJ 2	12,19 m <sup>2</sup>
		<b>77,60 m<sup>2</sup></b>
<b>M6</b>		
3.7.	KOMUNIKACJA	03,51 m <sup>2</sup>
3.8.	ŁAZIENKA	03,74 m <sup>2</sup>
3.9.	POKÓJ 1	09,44 m <sup>2</sup>
3.10.	POKÓJ DZIENNY, ANEKS	16,81 m <sup>2</sup>
		<b>33,50 m<sup>2</sup></b>
<b>M7</b>		
3.11.	KOMUNIKACJA	06,76 m <sup>2</sup>
3.12.	ŁAZIENKA	05,93 m <sup>2</sup>
3.13.	POKÓJ DZIENNY, ANEKS	29,58 m <sup>2</sup>
3.14.	POKÓJ 1	11,60 m <sup>2</sup>
3.15.	POKÓJ 2	11,34 m <sup>2</sup>
		<b>65,21 m<sup>2</sup></b>
<b>M8</b>		
3.16.	KOMUNIKACJA	03,60 m <sup>2</sup>
3.17.	ŁAZIENKA	04,79 m <sup>2</sup>
3.18.	POKÓJ 1	17,49 m <sup>2</sup>
3.19.	POKÓJ DZIENNY, ANEKS	11,80 m <sup>2</sup>
		<b>37,68 m<sup>2</sup></b>

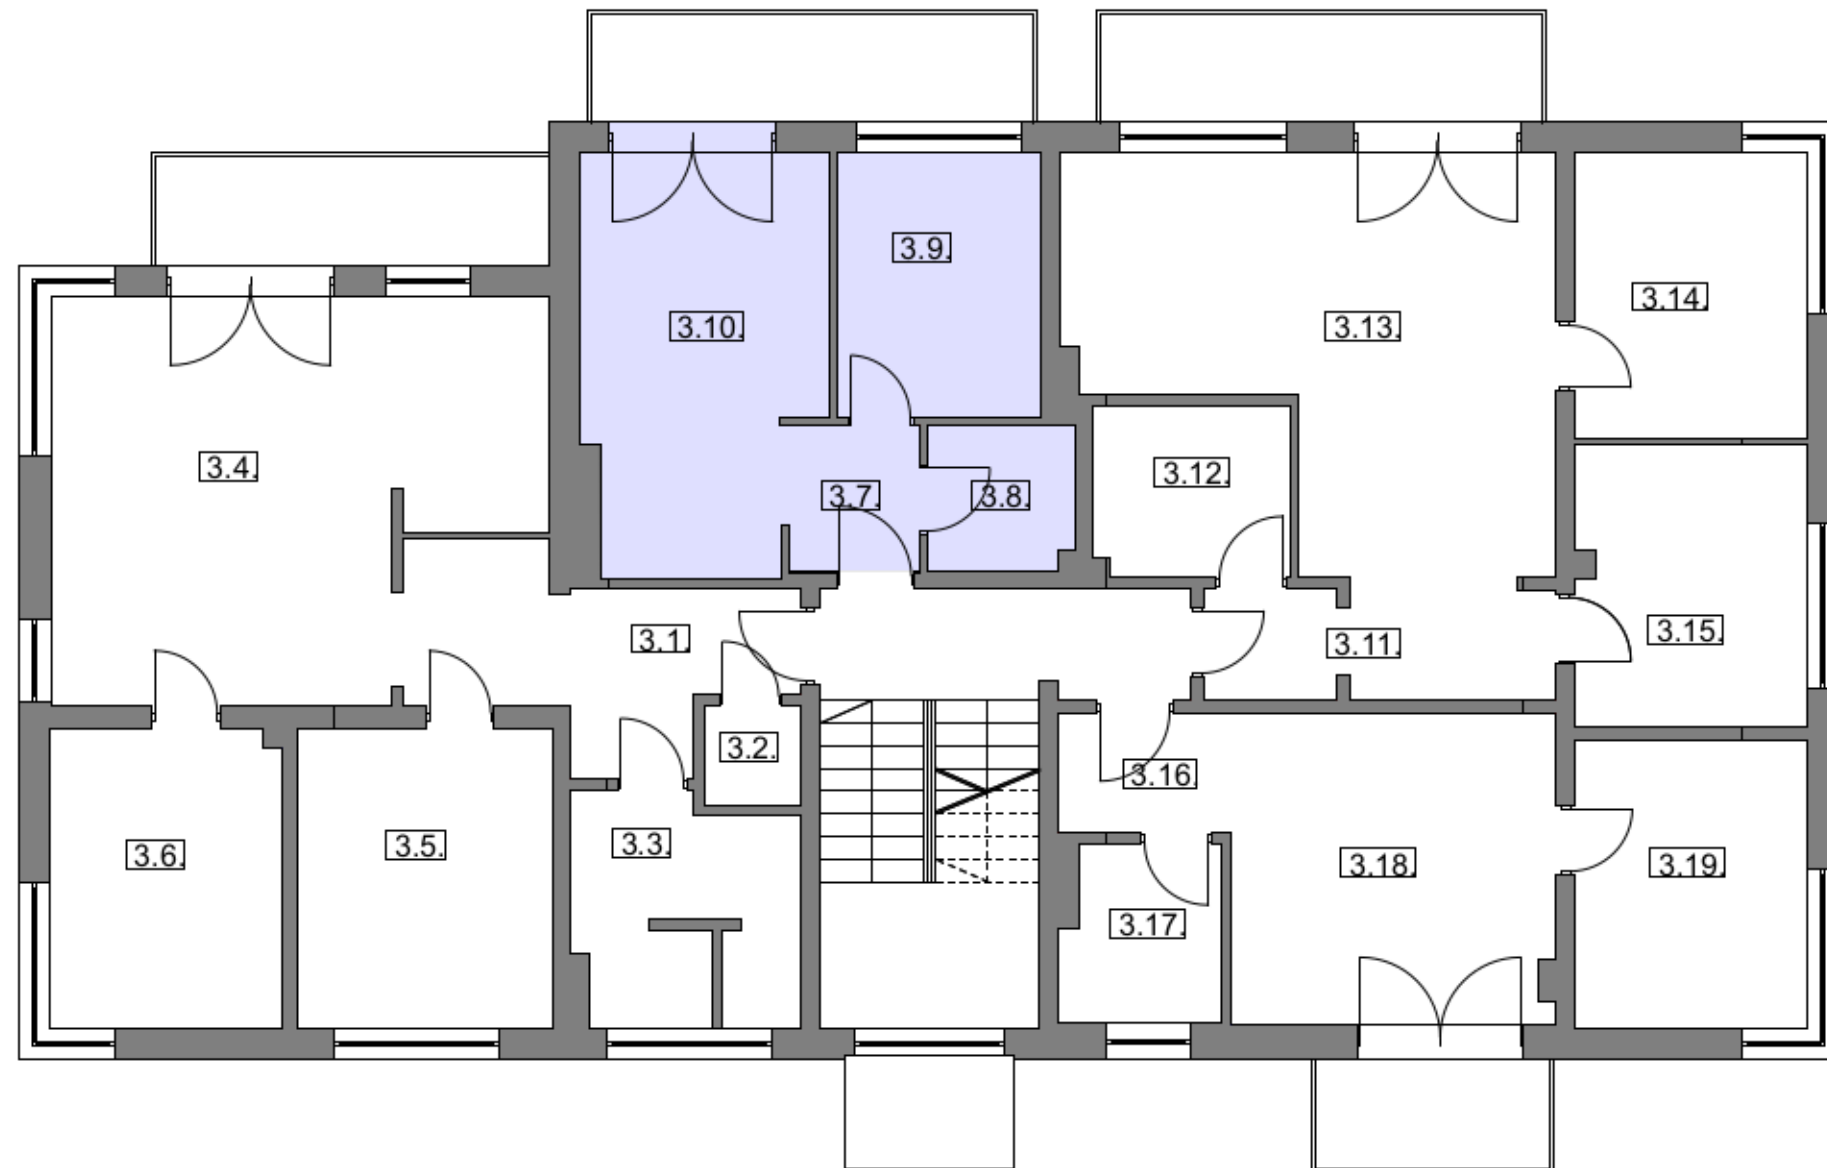

**TEMAT: INWENTARYZACJA ARCH. BUD.  
BUDYNKU MIESZKALNEGO, WIELORODZINNEGO**

Lokalizacja: Katowice  
ul. Fabryczna 9  
działka nr 60/4, 62/3, k.m. 85, obręb 0003

WYKONAŁ:  
mgr inż. Jacek Buszman  
nr uprawnień: 707/82, wydane przez:  
PREZYDENTA MIASTA KATOWICE

SKALA 1:100

Nr rys.

**06**

PAŹDZIERNIK 2016r.