


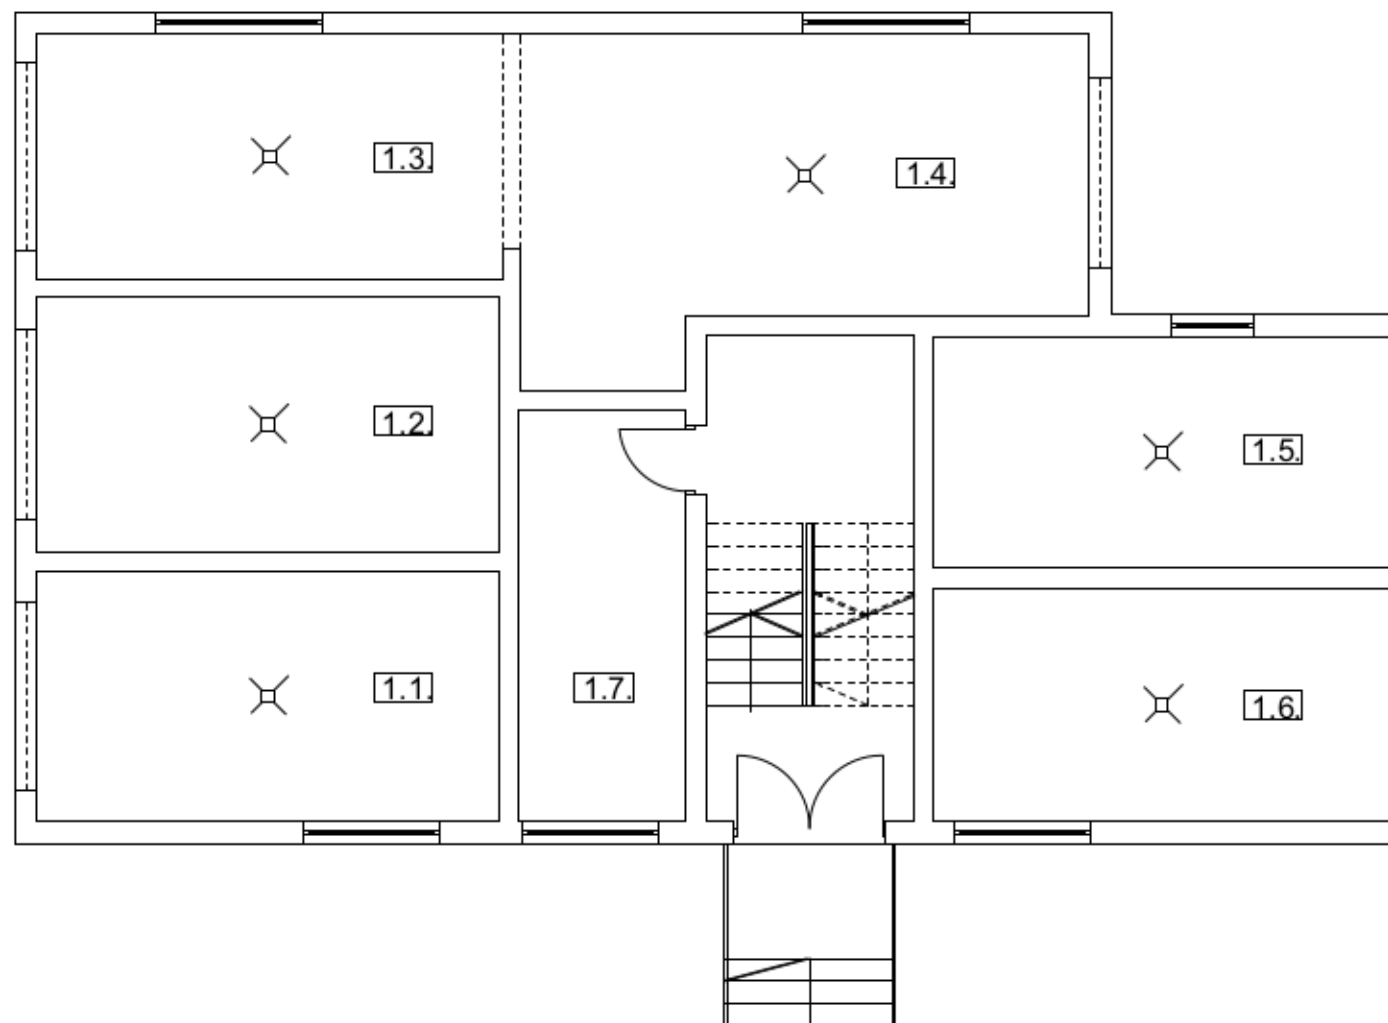

GARAŻE		
1.1.	Garaż nr 1	20.07 m <sup>2</sup>
1.2.	Garaż nr 2	20.62 m <sup>2</sup>
1.3.	Garaż nr 3	20.22 m <sup>2</sup>
1.4.	Garaż nr 4	30.58 m <sup>2</sup>
1.5.	Garaż nr 5	18.52 m <sup>2</sup>
1.6.	Garaż nr 6	18.48 m <sup>2</sup>
1.7.	Pom. Gospodarcze	12.05 m <sup>2</sup>
		140.54 m <sup>2</sup>



<b>TEMAT: INWENTARYZACJA ARCH. BUD. BUDYNKU MIESZKALNEGO, WIELORODZINNEGO</b>		
Lokalizacja: Katowice ul. Fabryczna 9b działka nr 60/4, 62/3, k.m. 85, obręb 0003	WYKONAŁ: mgr inż. Jacek Buszman nr uprawnień: 707/82, wydane przez: PREZYDENTA MIASTA KATOWICE	SKALA 1:100 Nr rys. <b>01</b>
PAŹDZIERNIK 2016r.		