


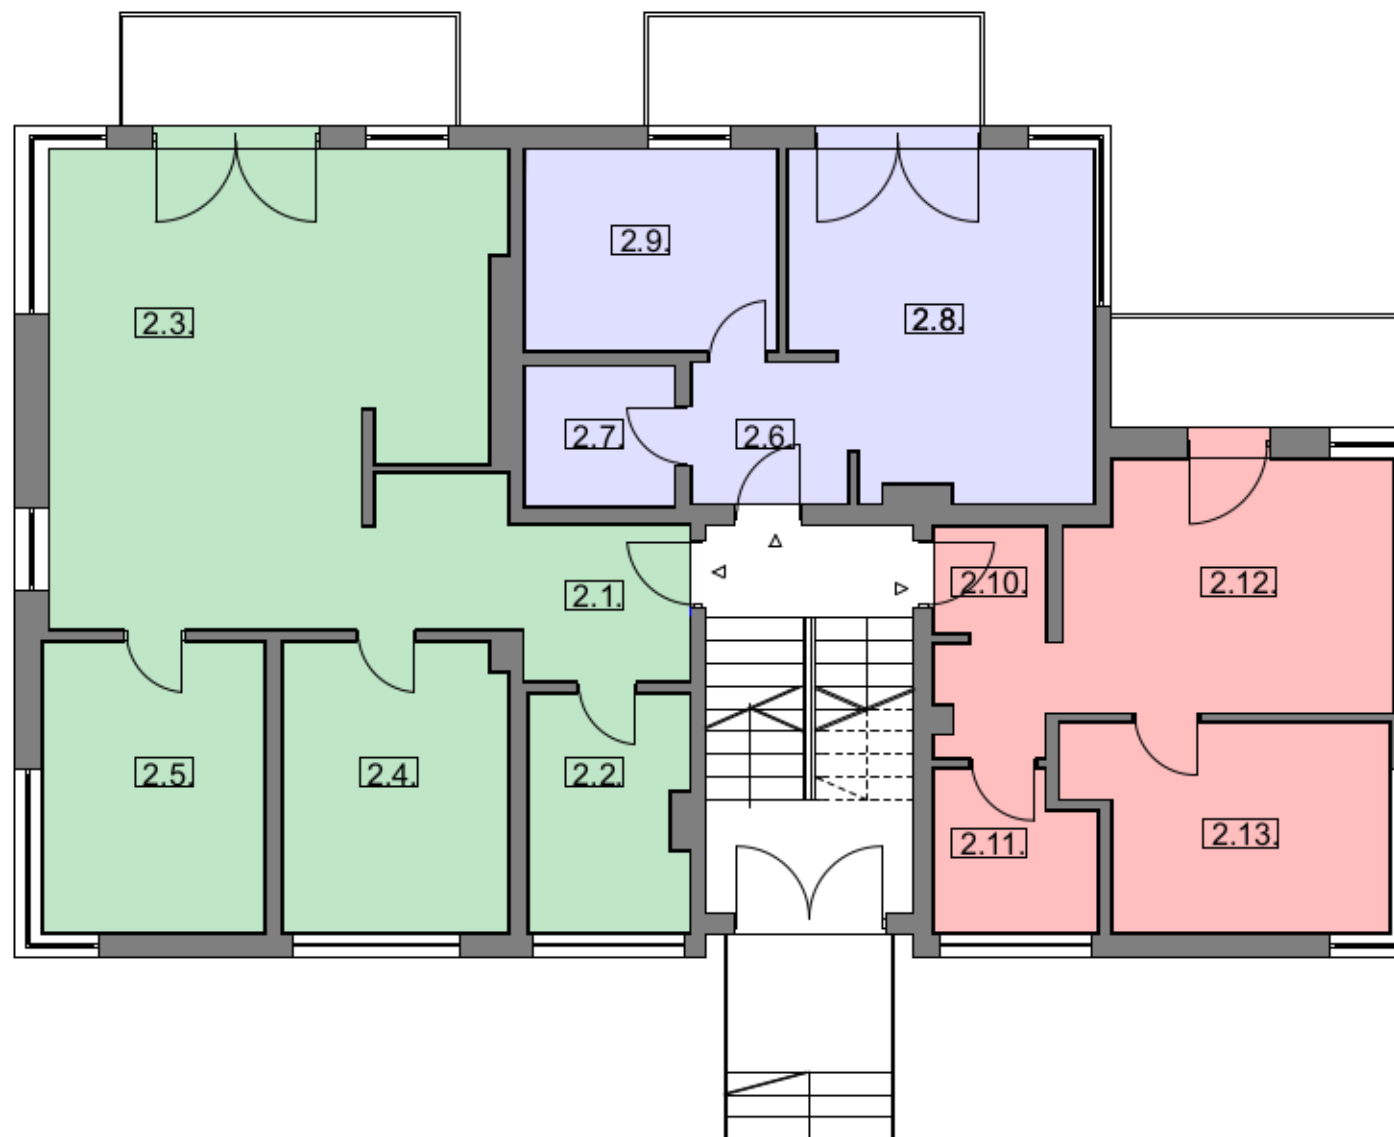

PARTER		
<b>M1</b>		
2.1.	KOMUNIKACJA	08.59 m <sup>2</sup>
2.2.	ŁAZIENKA	06.50 m <sup>2</sup>
2.3.	POKÓJ DZIENNY, ANEKS	33.40 m <sup>2</sup>
2.4.	POKÓJ 1	11.30 m <sup>2</sup>
2.5.	POKÓJ 2	11.29 m <sup>2</sup>
		<b>71.18 m<sup>2</sup></b>
<b>M2</b>		
2.6.	KOMUNIKACJA	03.83 m <sup>2</sup>
2.7.	ŁAZIENKA	03.62 m <sup>2</sup>
2.8.	POKÓJ DZIENNY, ANEKS	17.10 m <sup>2</sup>
2.9.	POKÓJ 1	08.86 m <sup>2</sup>
		<b>33.41 m<sup>2</sup></b>
<b>M3</b>		
2.10.	KOMUNIKACJA	04.52 m <sup>2</sup>
2.11.	ŁAZIENKA	04.28 m <sup>2</sup>
2.12.	POKÓJ DZIENNY, ANEKS	13.99 m <sup>2</sup>
2.13.	POKÓJ 1	10.81 m <sup>2</sup>
		<b>33.60 m<sup>2</sup></b>



**TEMAT: INWENTARYZACJA ARCH. BUD.  
BUDYNKU MIESZKALNEGO, WIELORODZINNEGO**

Lokalizacja: Katowice  
ul. Fabryczna 9b  
działka nr 60/4, 62/3, k.m. 85, obręb 0003

WYKONAŁ:  
mgr inż. Jacek Buszman  
nr uprawnień: 707/82, wydane przez:  
PREZYDENTA MIASTA KATOWICE

SKALA 1:100

Nr rys.

**02**

PAŹDZIERNIK 2016r.