


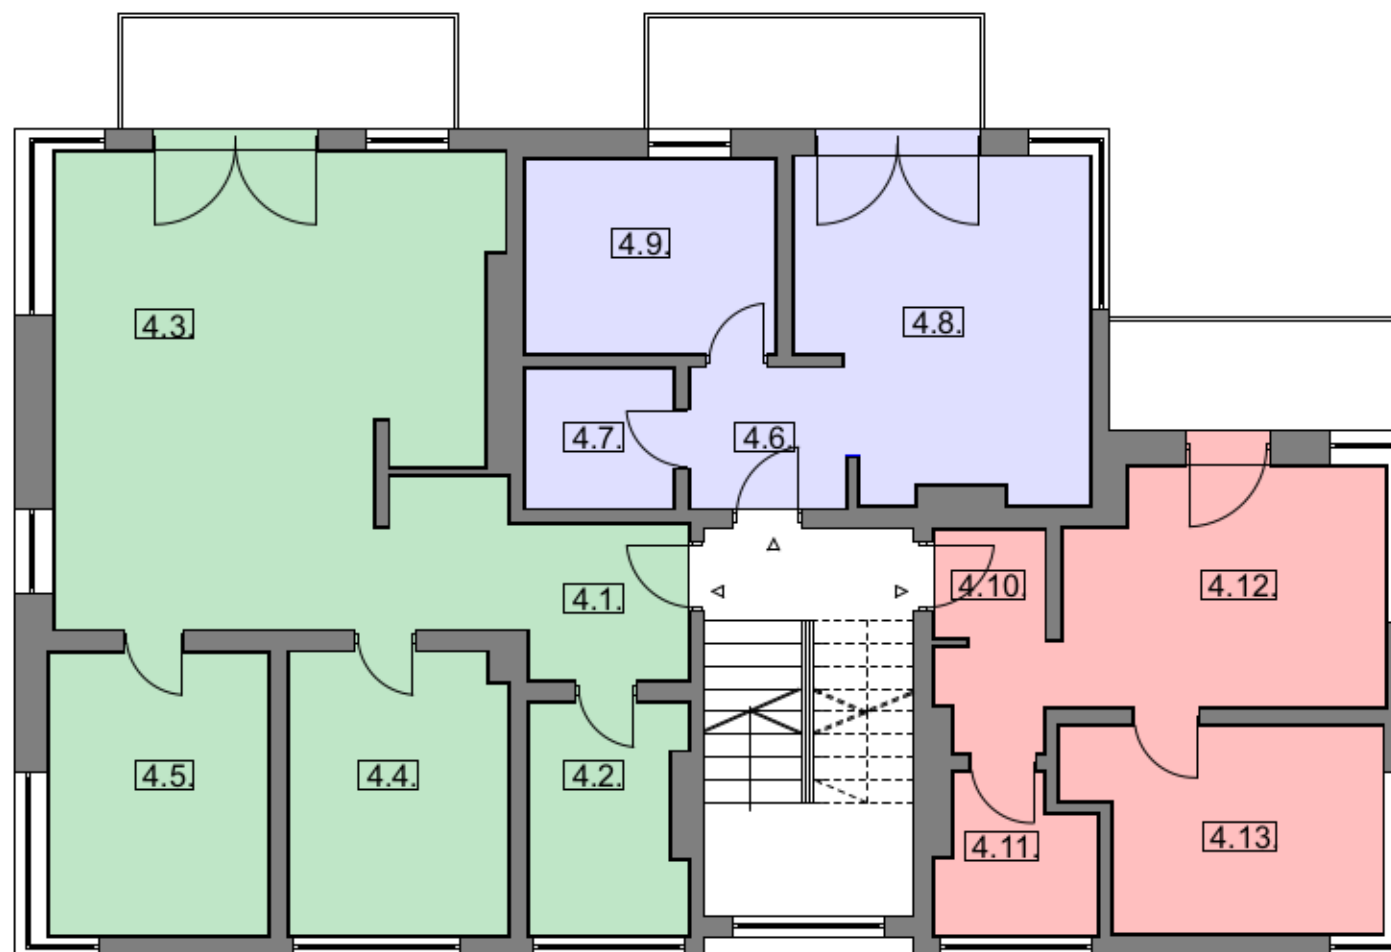

PIĘTRO II		
M7		
4.1.	KOMUNIKACJA	08.19 m ²
4.2.	ŁAZIENKA	06.10 m ²
4.3.	POKÓJ DZIENNY, ANEKS	33.01 m ²
4.4.	POKÓJ 1	10.77 m ²
4.5.	POKÓJ 2	10.81 m ²
		68.88 m²
M8		
4.6.	KOMUNIKACJA	03.87 m ²
4.7.	ŁAZIENKA	03.64 m ²
4.8.	POKÓJ DZIENNY, ANEKS	16.28 m ²
4.9.	POKÓJ 1	08.57 m ²
		32.36 m²
M9		
4.10.	KOMUNIKACJA	04.32 m ²
4.11.	ŁAZIENKA	03.98 m ²
4.12.	POKÓJ DZIENNY, ANEKS	12.90 m ²
4.13.	POKÓJ 1	10.54 m ²
		31.74 m²



**TEMAT: INWENTARYZACJA ARCH. BUD.
BUDYNKU MIESZKALNEGO, WIELORODZINNEGO**

Lokalizacja: Katowice
ul. Fabryczna 9b
działka nr 60/4, 62/3, k.m. 85, obręb 0003

WYKONAŁ:
mgr inż. Jacek Buszman
nr uprawnień: 707/82, wydane przez:
PREZYDENTA MIASTA KATOWICE

SKALA 1:100

Nr rys.

04

PAŹDZIERNIK 2016r.